



АДМИНИСТРАЦИЯ
ГОРОДСКОГО ОКРУГА
"ГОРОД АРХАНГЕЛЬСК"

ДЕПАРТАМЕНТ
ГРАДОСТРОИТЕЛЬСТВА

В.И.Ленина, пл., д. 5, г. Архангельск, 163000
Тел. (8182) 60-74-61, факс (8182) 60-74-66
E-mail: architect@arhcity.ru; http:// www.arhcity.ru

04.08.2021 № 043/5610/194-15
На № 52191 от 19.07.2021

Юдину А.В., представителю
АО "Специализированный застройщик
"Проектно-строительная фирма
"Инстрой"
по доверенности
29 АА 1268603
от 05.04.2019

Романа Куликова ул., д. 6, офис 1-Н
г. Архангельск

О предоставлении информации

Уважаемый Андрей Валерьевич!

В ответ на Ваше обращение (вх. от 19.07.2021 № 19-48/6460) направляем сведения из информационной системы обеспечения градостроительной деятельности на территории городского округа "Город Архангельск", содержащиеся в разделе XIII "Дела о застроенных или подлежащих застройке земельных участках", а именно: постановление Администрации городского округа "Город Архангельск" от 29 июля 2021 г. № 1539 "О присвоении адреса объекту капитального строительства, жилым помещениям и земельным участкам".

Приложение: на 3 л. в 1 экз.

Исполняющий обязанности
директора департамента

Е.В. Писаренко



АДМИНИСТРАЦИЯ ГОРОДСКОГО ОКРУГА
"ГОРОД АРХАНГЕЛЬСК"

ПОСТАНОВЛЕНИЕ

от 29 июля 2021 г. № 1539

О присвоении адреса объекту капитального строительства, жилым помещениям и земельным участкам

На основании Федерального закона от 6 октября 2003 года № 131-ФЗ "Об общих принципах организации местного самоуправления в Российской Федерации", в соответствии с постановлением Правительства Российской Федерации от 19 ноября 2014 года № 1221 "Об утверждении Правил присвоения, изменения и аннулирования адресов", статьей 1 областного закона от 23 сентября 2004 года № 258-внеоч.-ОЗ "О статусе и границах территорий муниципальных образований в Архангельской области", Уставом городского округа "Город Архангельск" Администрация городского округа "Город Архангельск" **постановляет:**

1. В связи с выдачей разрешения на строительство от 16 мая 2017 года № RU 29301000-206-2017 присвоить адрес объекту капитального строительства – сблокированному дому с жилыми и общественными помещениями с подземной парковкой (2 очередь), расположенному на земельных участках с кадастровыми номерами 29:22:050515:1445, 29:22:050515:1446, в соответствии с план-схемой, прилагаемой к настоящему постановлению:

Российская Федерация, Архангельская область, городской округ "Город Архангельск", город Архангельск, набережная Северной Двины, дом 15.

2. Присвоить адреса всем жилым помещениям (квартирам), расположенным в объекте капитального строительства, указанном в пункте 1 настоящего постановления:

Российская Федерация, Архангельская область, городской округ "Город Архангельск", город Архангельск, набережная Северной Двины, дом 15, квартиры с 1 по 56 включительно.


3. Присвоить адрес земельному участку площадью 614 кв. м с кадастровым номером 29:22:050515:1446 в соответствии с план-схемой, прилагаемой к настоящему постановлению:

Российская Федерация, Архангельская область, городской округ "Город Архангельск", город Архангельск, набережная Северной Двины, земельный участок 15.

4. Присвоить адрес земельному участку площадью 531 кв. м с кадастровым номером 29:22:050515:1445 в соответствии с план-схемой, прилагаемой к настоящему постановлению:


Российская Федерация, Архангельская область, городской округ "Город Архангельск", город Архангельск, набережная Северной Двины, земельный участок 15/д.

Глава городского округа
"Город Архангельск"

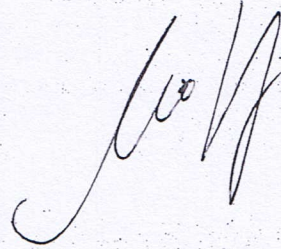

Д.А. Морев

ПРИЛОЖЕНИЕ
к постановлению Администрации
городского округа "Город Архангельск"
от 29 июля 2021 года № 1539

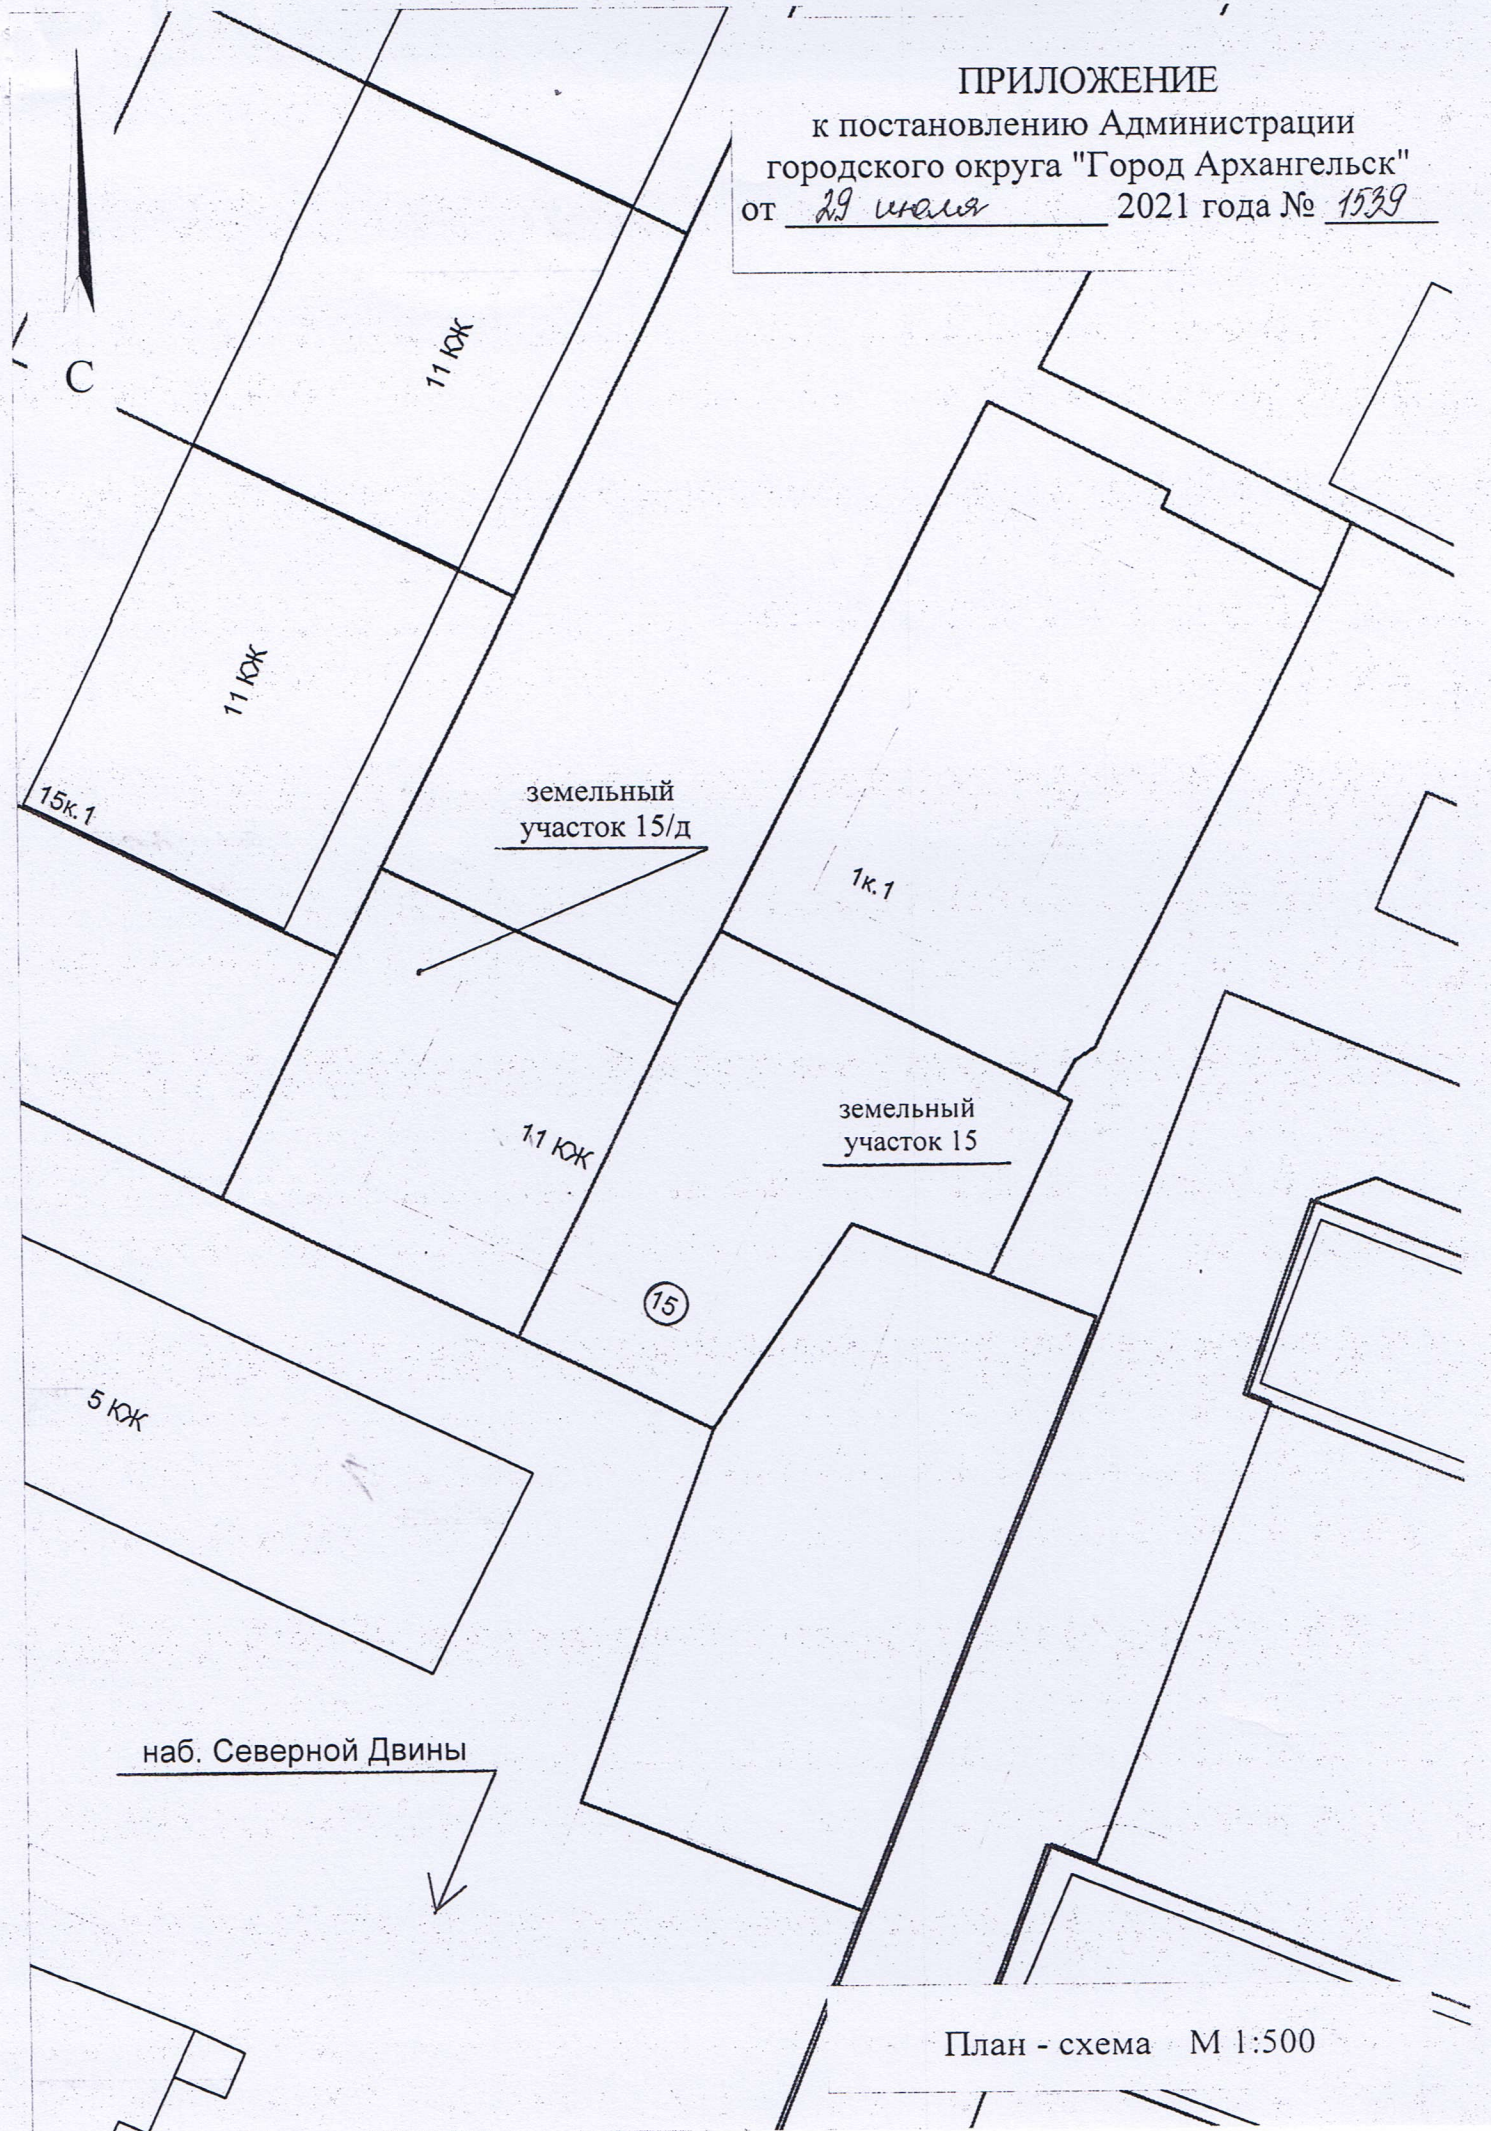

План - схема М 1:500